




LINKERZIJGEVEL BESTAAND

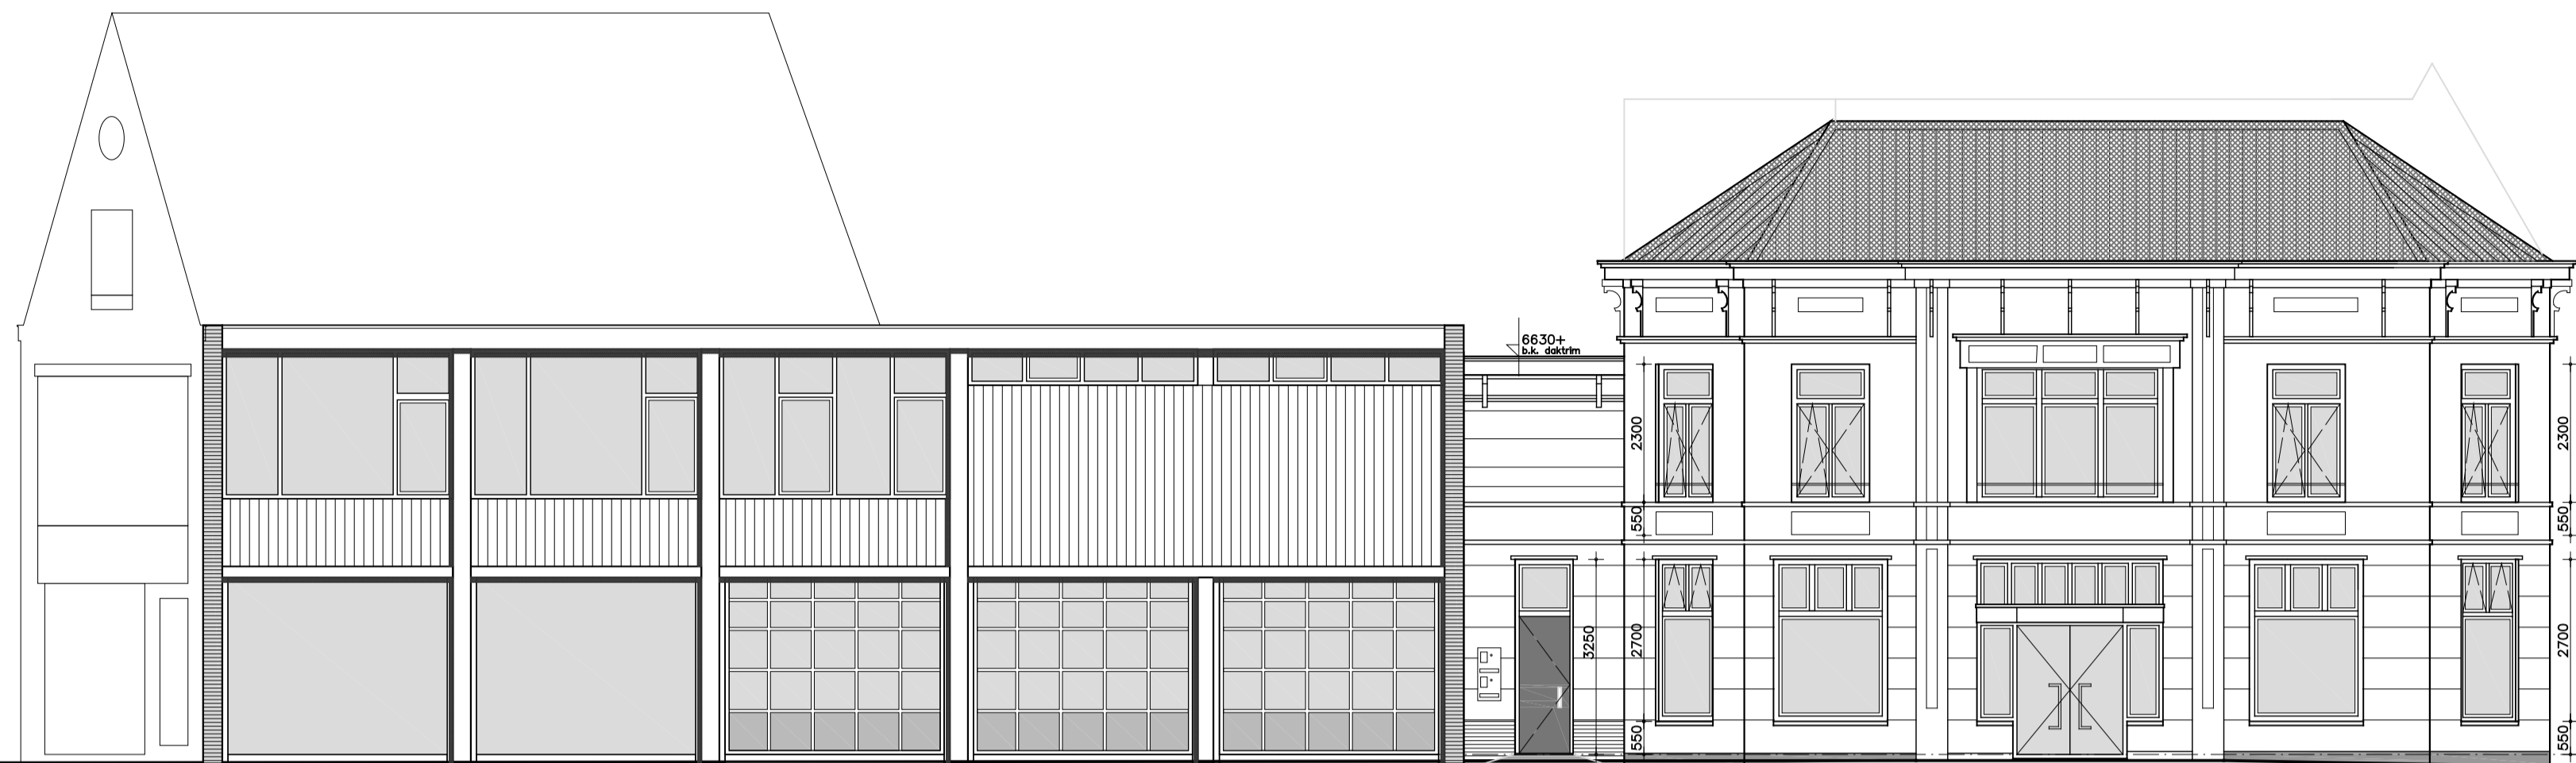

GEVEL TRAMPLEINZIJDJE BESTAAND




LINKERZIJGEVEL NIEUW



GEVEL TRAMPLEINZIJDJE NIEUW



2x Brievenbus met spraaktableau en deurbel

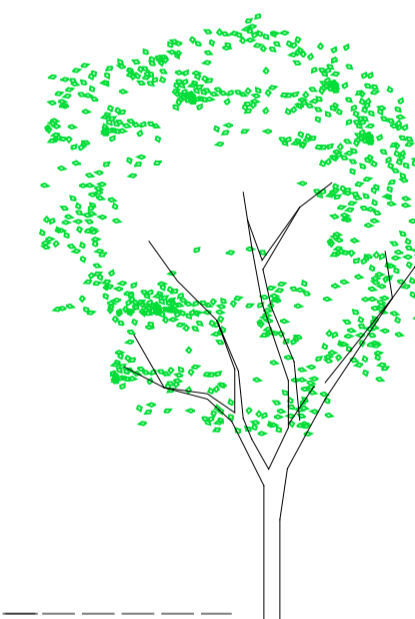

Project: Herontwikkeling Tramplein Tramplein 6 1441 GP Purmerend	Datum: 06-07-2020 Getekend: A. de Wolf Schaal: 1:100 Formaat: A1	Wijziging: d a b c	d e f g
Onderwerp: Geveltekening bestaand-nieuw	Opdrachtgever: Beheermaatschap. Joh de Vries BV Tramplein 5 1441 GP Purmerend	Projectfase: Schets	Werknr.: 2020-024 Bladnr.: 001