


Speelplaats Saint Helenabaai (Purmerend)

Ontwerp: 01
Projectnummer: F0054-23004
Getekend: T. Vermeulen
Datum: 15-05-2023


Boswachter 5

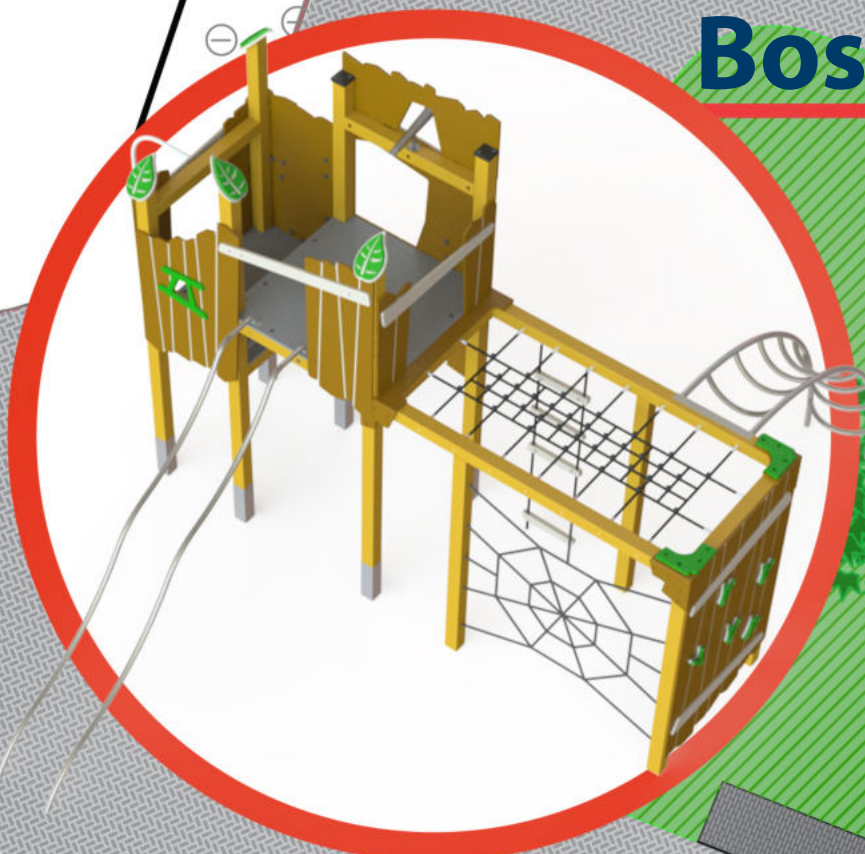


Birdhopper



Extra groene haag

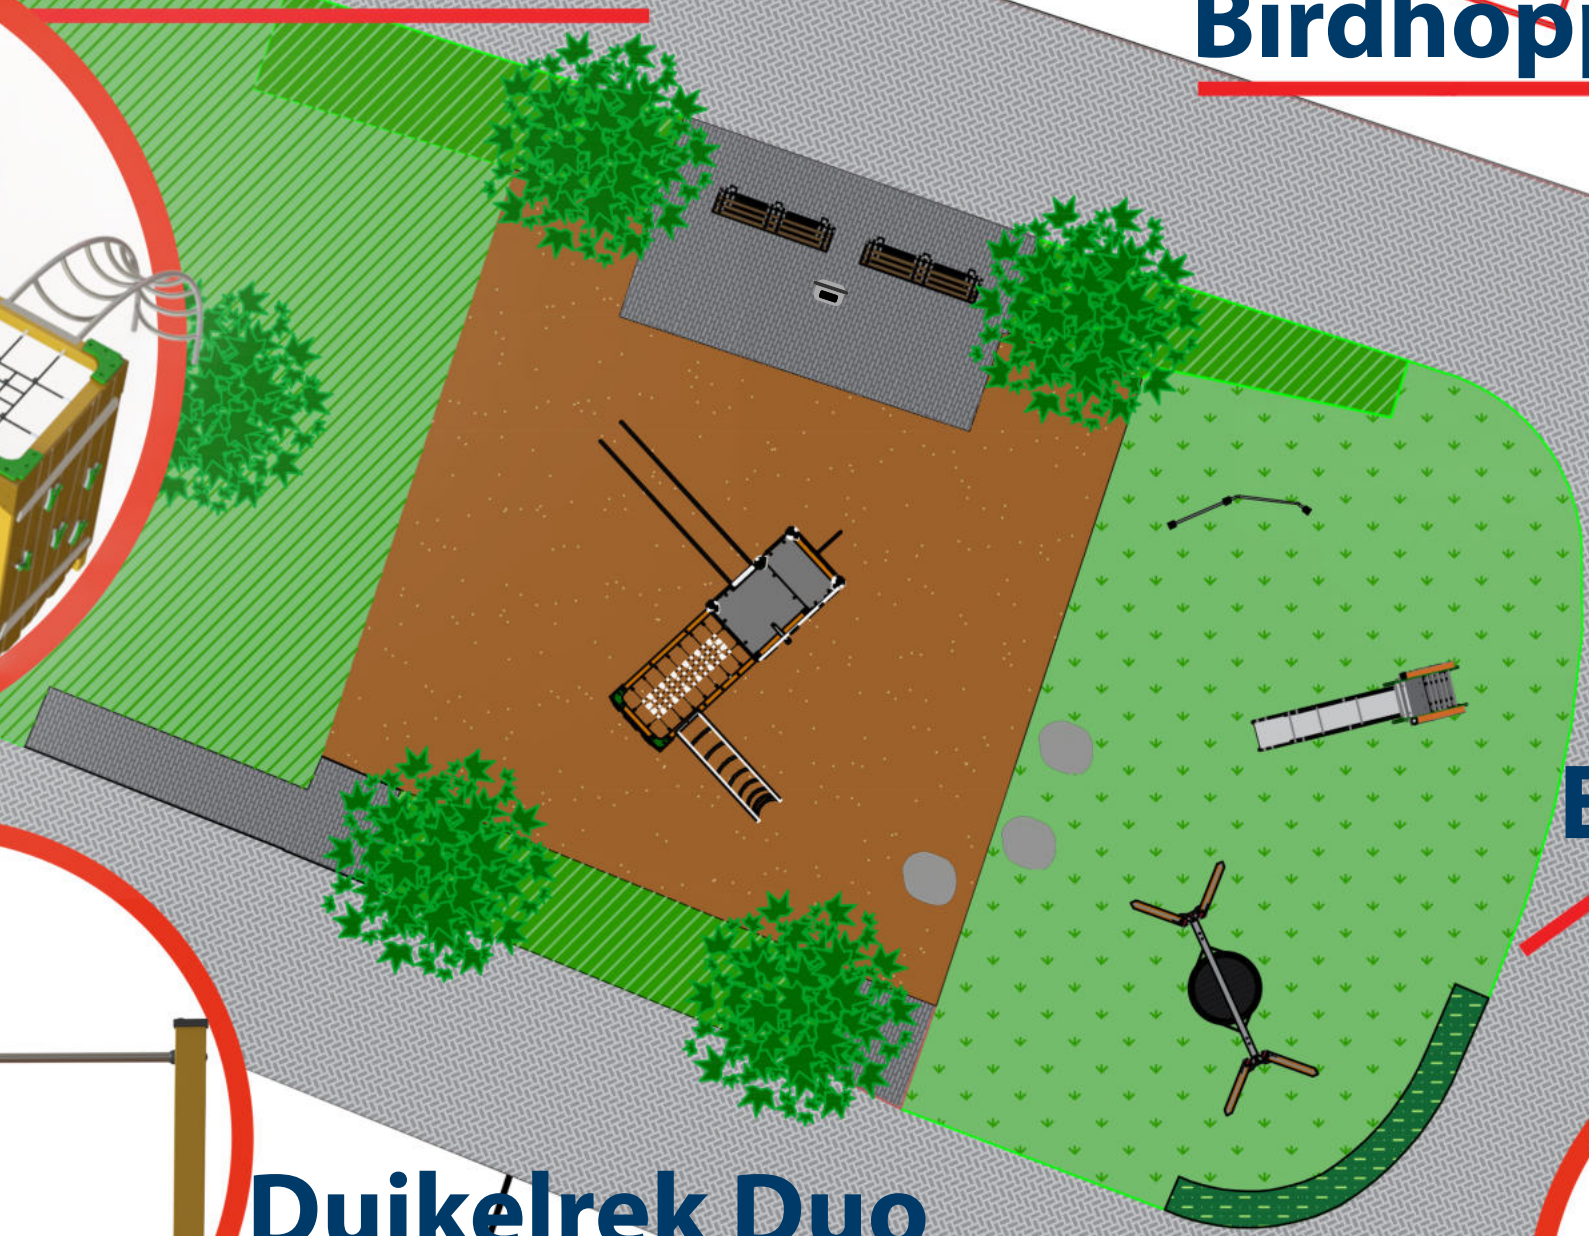

Duikelrek Duo

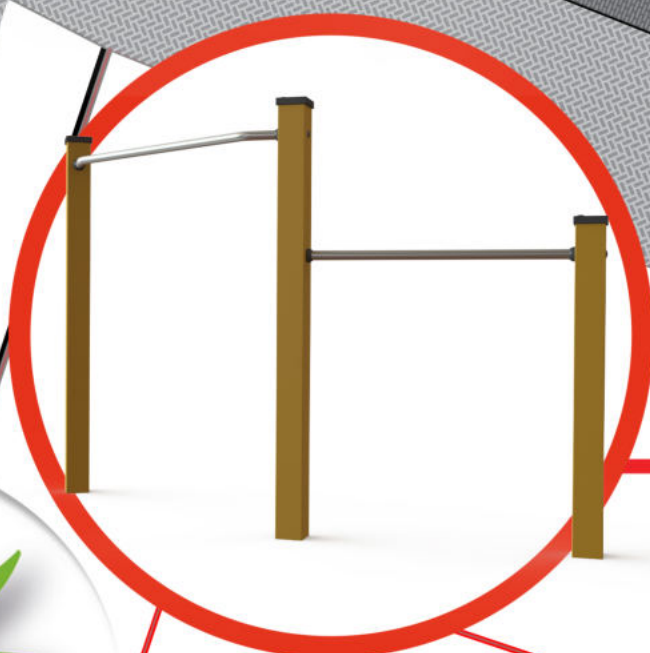

Flex Slide 150

FlexiBilo
Zorgeloos Speelplezier

Ontwerp
Productie
Aanleg
Onderhoud



Nr.33

Nr.31

Nr.15

Nr.17