


Vervanging Speelplek Waaierpalmstraat

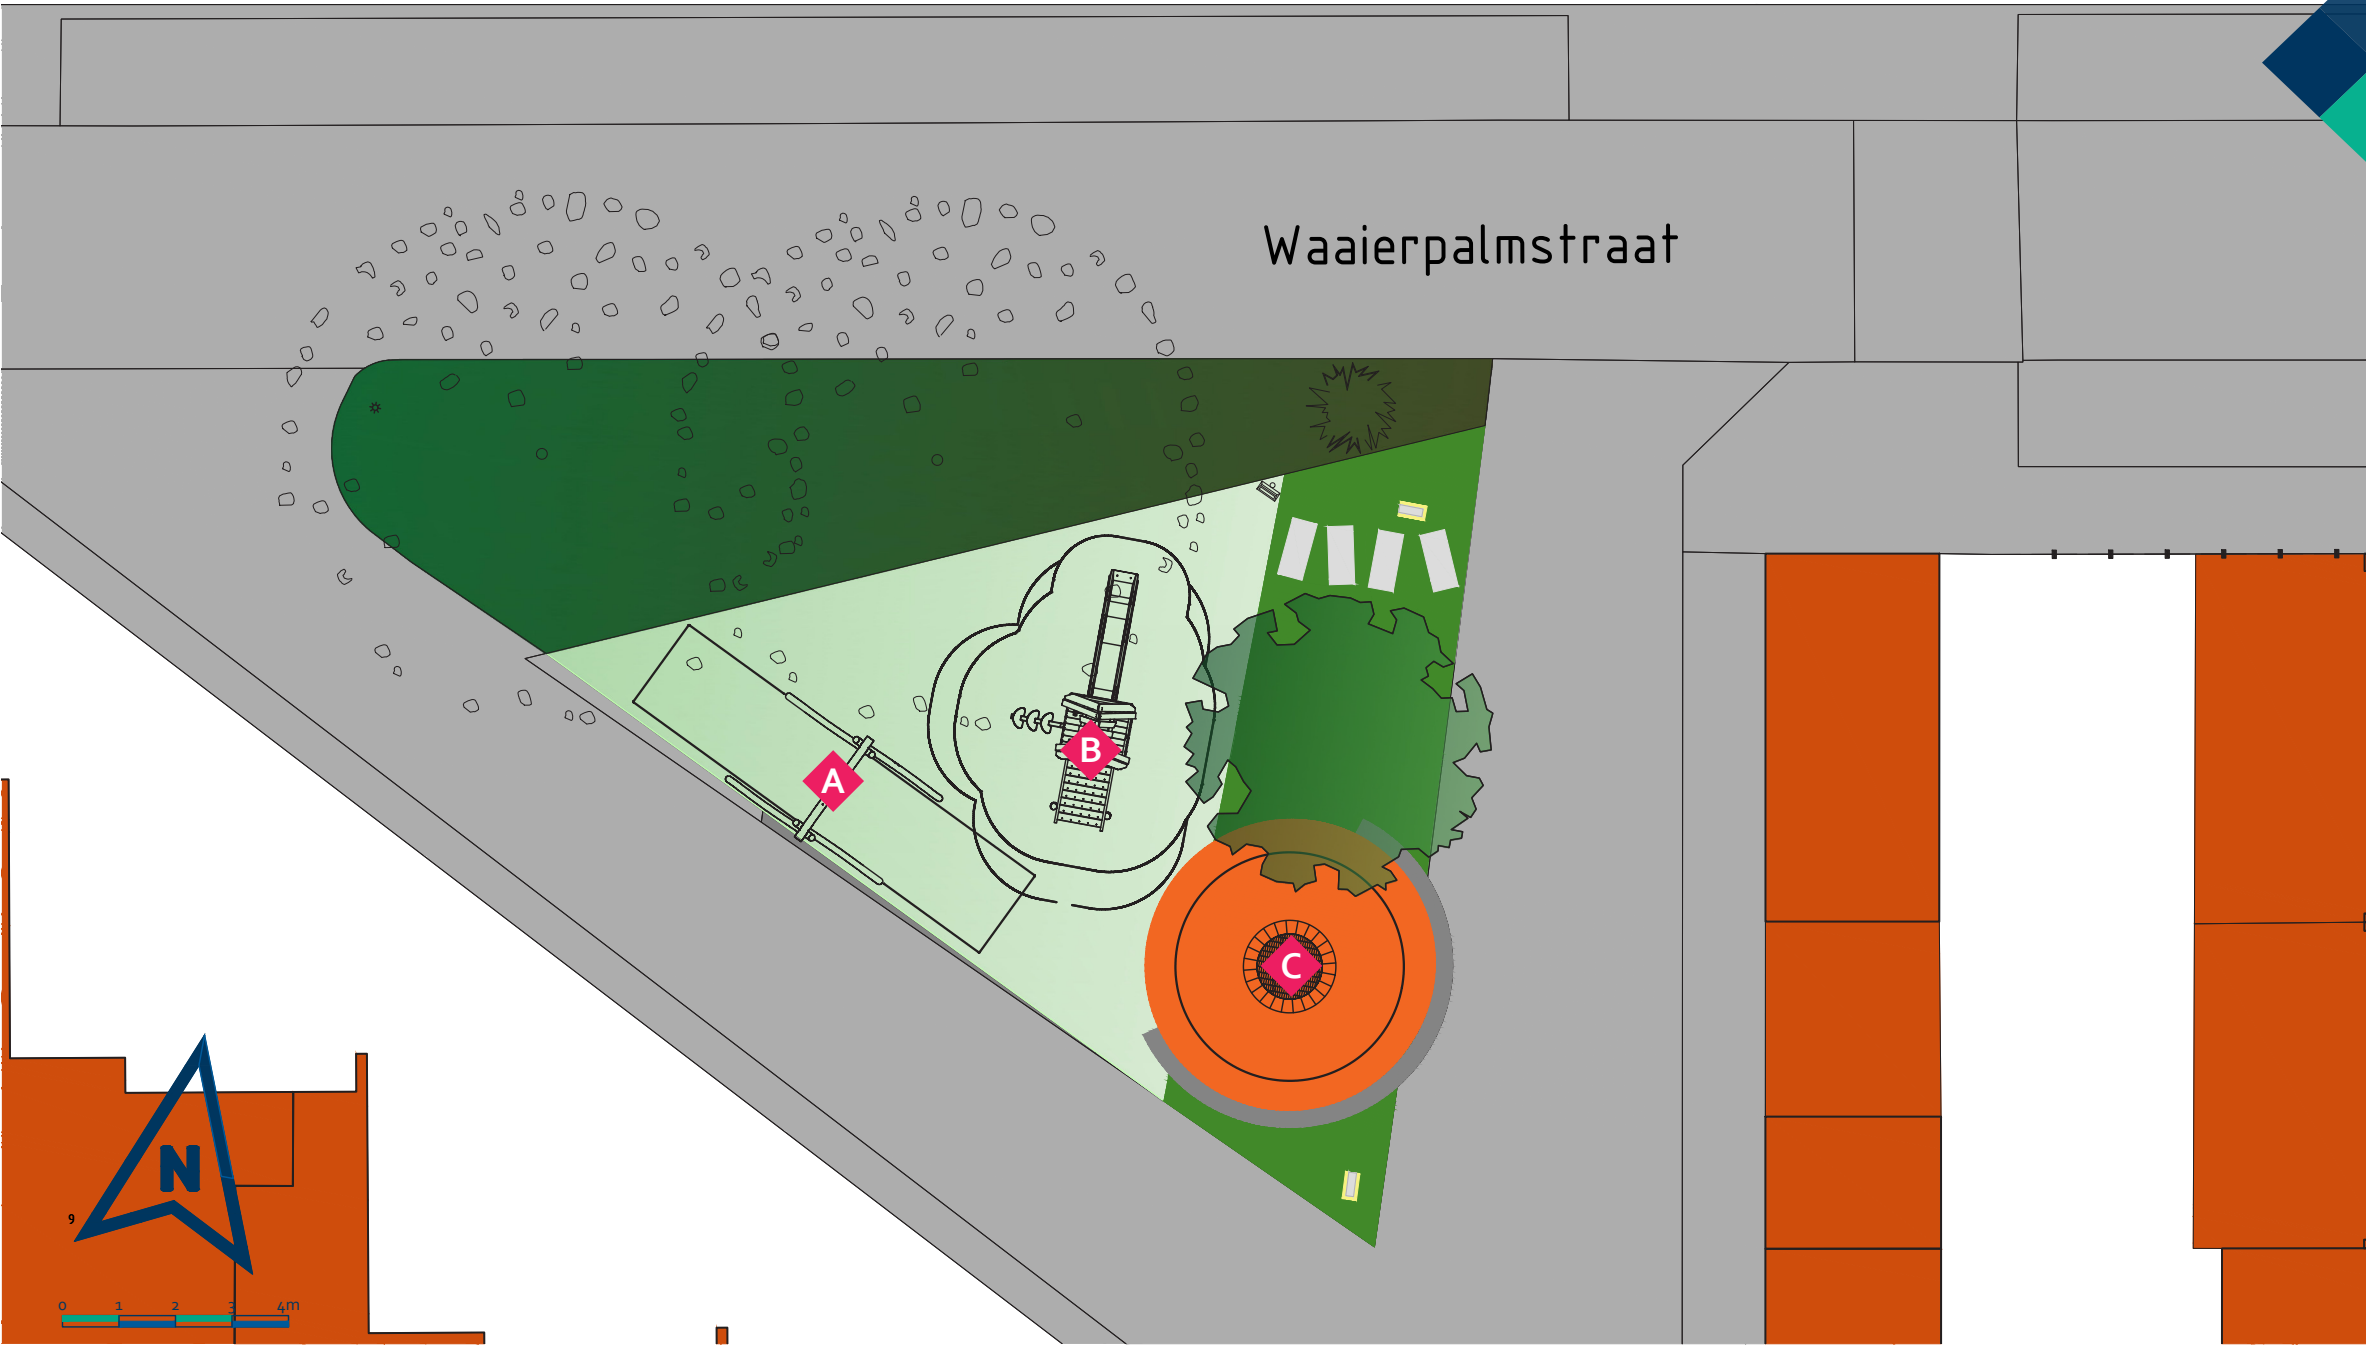

A Schommel

Toestelinformatie A:

Materiaal: Robinia hout
Valhoogte: 138cm



B Combinatietoestel

Toestelinformatie B:

Materiaal: Robinia hout
Valhoogte: 95cm



C Trampoline

Toestelinformatie :

Materiaal: Robinia hout
Valhoogte: ≤100cm

 Legenda

- | | | | |
|--|---|--|---|
|  Woning |  Verharding |  Gietvloer kunststof of kunstgras |  Verlichting |
|  Bestaande beplanting |  Nieuwe boom |  Nieuwe beplanting |  Stapstenen |

